



An die betroffenen Anstösser

Giessenstrasse
Dietikon

23.09.2024

Sanierungsarbeiten an der Giessenstrasse

Abschnitt Nr. 7 bis 17

Damit Sie auch in Zukunft von einer sicheren und leistungsfähigen Infrastruktur profitieren können, erneuert die Stadt Dietikon die Wasserleitungen im erwähnten Abschnitt der Giessenstrasse.

Die Tiefbauarbeiten wurden an die Walo Bertschinger AG, Dietikon, die Rohrlegearbeiten an die Ritschard Haustechnik AG, Ottenbach vergeben.

Die Bauarbeiten beginnen am Montag, 30.09.2024 und dauern voraussichtlich bis Anfang Dezember 2024.

Auf der Rückseite ist ein Übersichtsplan abgebildet, welcher den Baustellenbereich aufzeigt. Die Arbeiten sind in mehreren Etappen geplant.

Die Grabarbeiten entlang der Giessenstrasse sind in den Parkplätzen der blauen Zone geplant. Hierfür müssen die öffentlichen Parkplätze in Etappen gesperrt werden. Die erste Etappe wird im östlichen Bereich, bei der Haus Nr. 7 starten. Wir bitten alle Fahrzeughalter sich an die örtliche Signalisation und geplanten Parkplatzsperrungen zu halten.

Die Giessenstrasse bleibt in beide Richtungen für den Verkehr offen, alle Zu- und Wegfahrten zu den Liegenschaften und Betrieben bleiben grundsätzlich möglich, es ist jedoch mit Behinderungen zu rechnen. Die Kehr- und Grüngutabfuhr bleibt während der ganzen Bauzeit gewährleistet.

Weitere notwendige Grabarbeiten auf Privatgrund werden mit den jeweiligen Grundeigentümern abgesprochen.

Es ist leider unumgänglich, dass bei solch aufwendigen Bauarbeiten mit Behinderungen und Emissionen zu rechnen ist. Diese Unannehmlichkeiten werden jedoch auf ein Minimum beschränkt.

Wir danken Ihnen für Ihr Verständnis und stehen bei Fragen gerne zur Verfügung.

Freundlich grüsst
EFP AG

Luca Salerno
örtliche Bauleitung
Telefon 044 843 41 15

Kopie an:

Die Anstösser und Betriebe der Giessenstrasse
Stadtverwaltung Dietikon
- Stadtplanungsamt
- Infrastrukturabteilung (Strassenunterhalt, Gas- und Wasserversorgung, Kehr- und Grüngutabfuhr)
- Stadtpolizei Dietikon
Kantonspolizei Zürich
Schutz und Rettung Zürich
Feuerwehr Dietikon
Post Dietikon
Schule Dietikon
Spital Limmattal
Baubezogene Unternehmer



Kanton Zürich
GIS-Browser (<https://maps.zh.ch>)




Übersichtsplan

**Baustellenbereich /
Neue Wasserleitung**



Bereich 1. Etappe

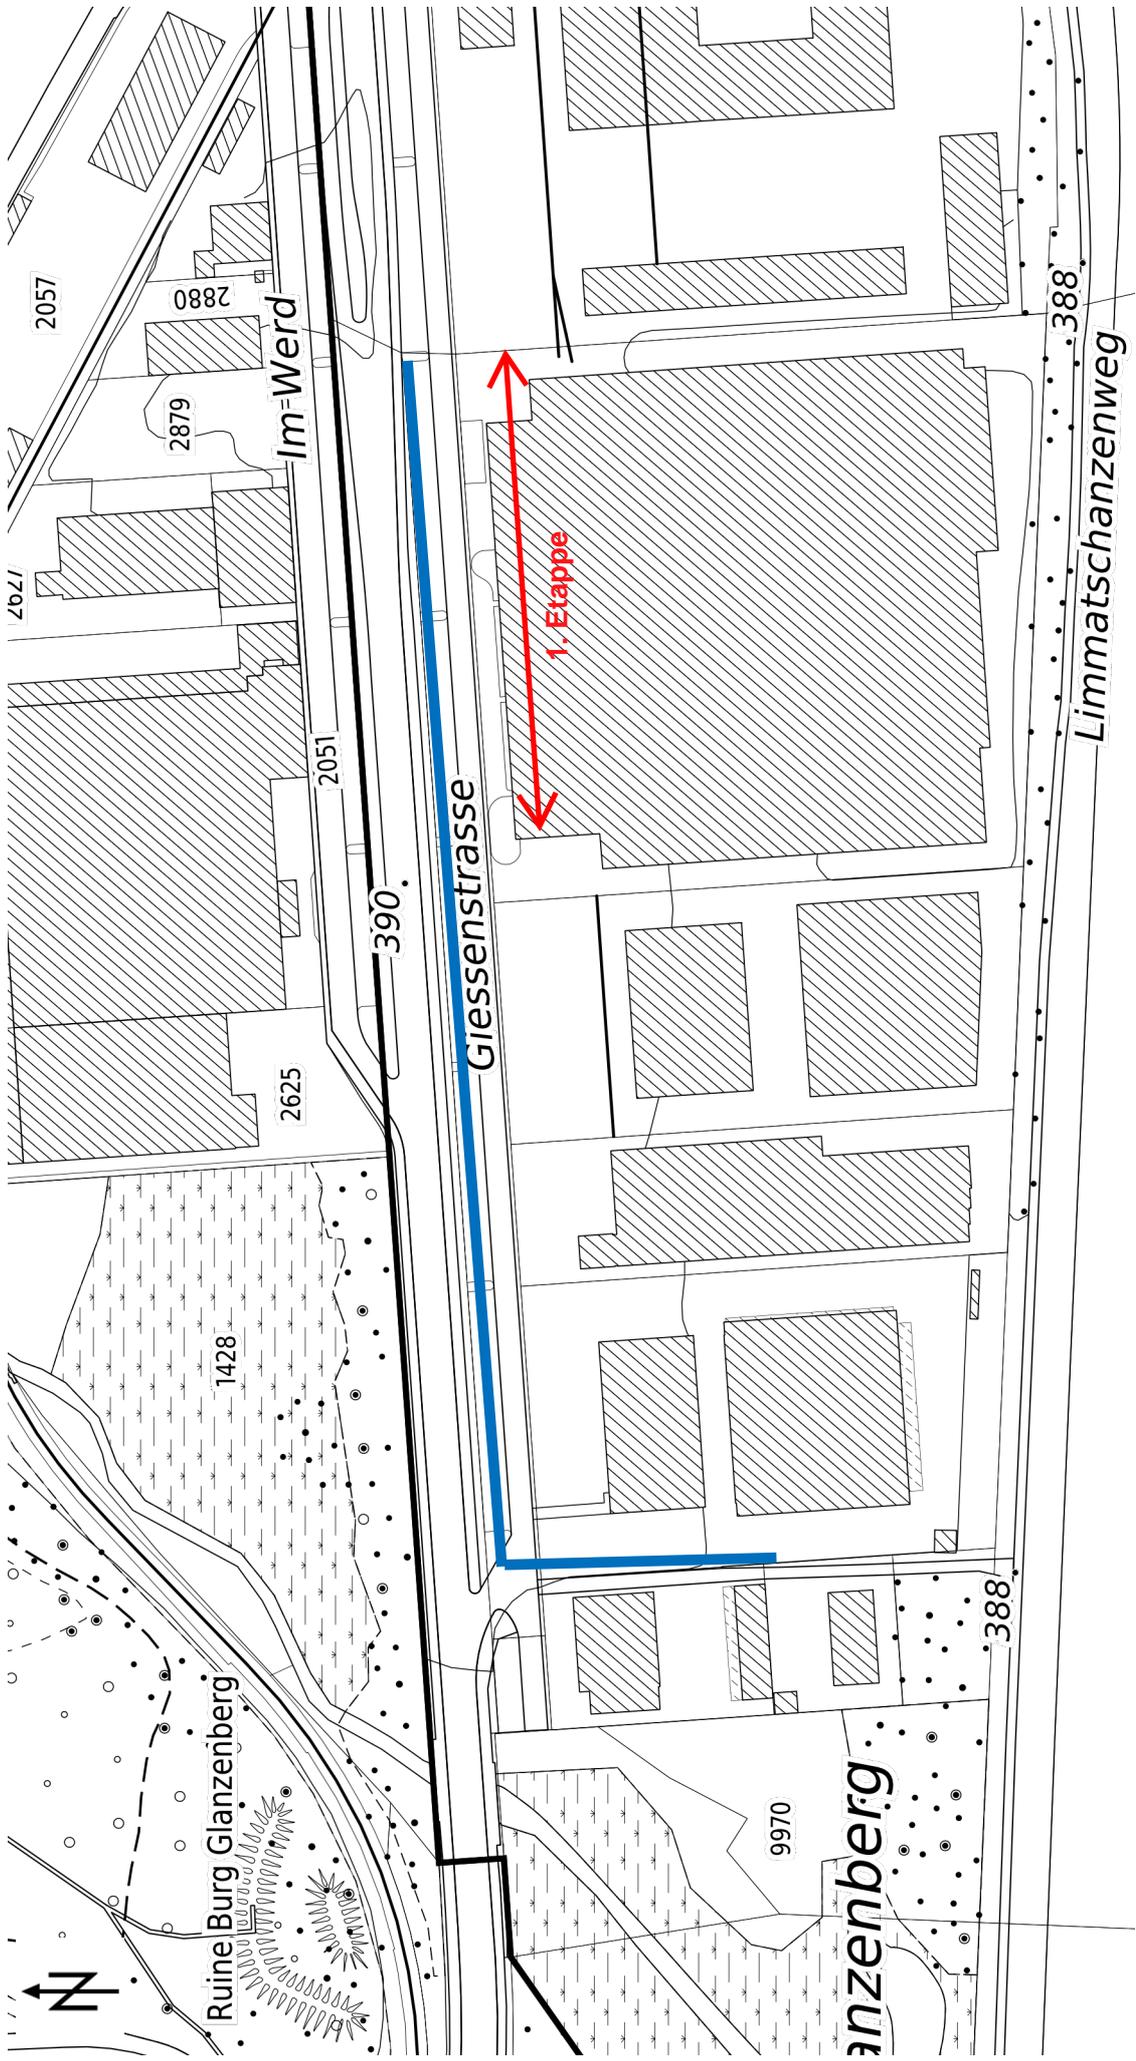

© GIS-ZH, Kanton Zürich, 22.09.2024 23:08:46

Diese Karte stellt einen Zusammensatz von amtlichen Daten verschiedener Stellen dar. Keine Garantie für Richtigkeit, Vollständigkeit und Aktualität. Rechtsverbindliche Auskünfte erteilen allein die zuständigen Behörden.

Massstab 1:2000



Zentrum: [2674473.35, 1250537.57]