

An die Einwohner
8107 Buchs

Mai 2025

Sanierungsarbeiten an der Kastellstrasse

Abschnitt Rebstrasse bis Wolfackerstrasse

Damit Sie auch in Zukunft von einer sicheren und leistungsfähigen Infrastruktur profitieren können, erneuert die Gemeinde Buchs die Wasserleitung, Regenwasserleitung, Sickerleitung, Werkleitungen, Beleuchtung und die Fahrbahn im erwähnten Abschnitt der Kastellstrasse.

Die Tiefbauarbeiten wurden an die Aarvia Bau AG, Wettingen und die Rohrlegearbeiten an die Gebr. Meier AG, Birrhard vergeben.

Die Bauarbeiten beginnen am Montag, 19. Mai 2025 und dauern voraussichtlich bis Ende Mai 2026.

Auf der Rückseite ist ein Übersichtsplan abgebildet, welcher den Baustellenbereich aufzeigt. Die Arbeiten sind in zwei Etappen geplant.

Vor dem Beginn der Bauarbeiten wird ein Verkehrskonzept eingerichtet (siehe Rückseite). Dieses beinhaltet das Einbahnregime und wird vor Ort signalisiert. Alle öffentlichen Fahrbahn-Parkplätze (weiss markiert) werden etappenweise im Bereich der Bauarbeiten vorübergehend aufgehoben.

Für die Anwohner im Baustellenbereich ist die Zu- und Wegfahrt zu den Liegenschaften grundsätzlich möglich, es ist jedoch mit Behinderungen zu rechnen. Die Kehr- und Grüngutsabfuhr bleibt während der ganzen Bauzeit gewährleistet.

Für den Einbau der Fahrbahnbeläge muss die Kastellstrasse aus Qualitätsgründen vollständig gesperrt werden. Über den Zeitpunkt der Vollsperrung und die alternativen Parkplätze werden wir Sie frühzeitig informieren.

Es ist leider unumgänglich, dass bei solch aufwendigen Bauarbeiten mit Behinderungen und Emissionen zu rechnen ist. Diese Unannehmlichkeiten werden jedoch auf ein Minimum beschränkt.

Wir danken Ihnen für Ihr Verständnis und stehen bei Fragen gerne zur Verfügung.

Freundliche Grüsse

EFB AG

Fabio Salerno

örtliche Bauleitung

Telefon 044 843 41 14

Gemeinde Buchs

Fabian Kehl

Abteilungsleiter Bau+Werke

Telefon 044 847 75 42




Kanton Zürich
GIS-Browser (<https://maps.zh.ch>)



Amtliche Vermessung in schwarz/weiss


Legende:

 

Baustellenbereich 1. Etappe



Baustellenbereich 2. Etappe

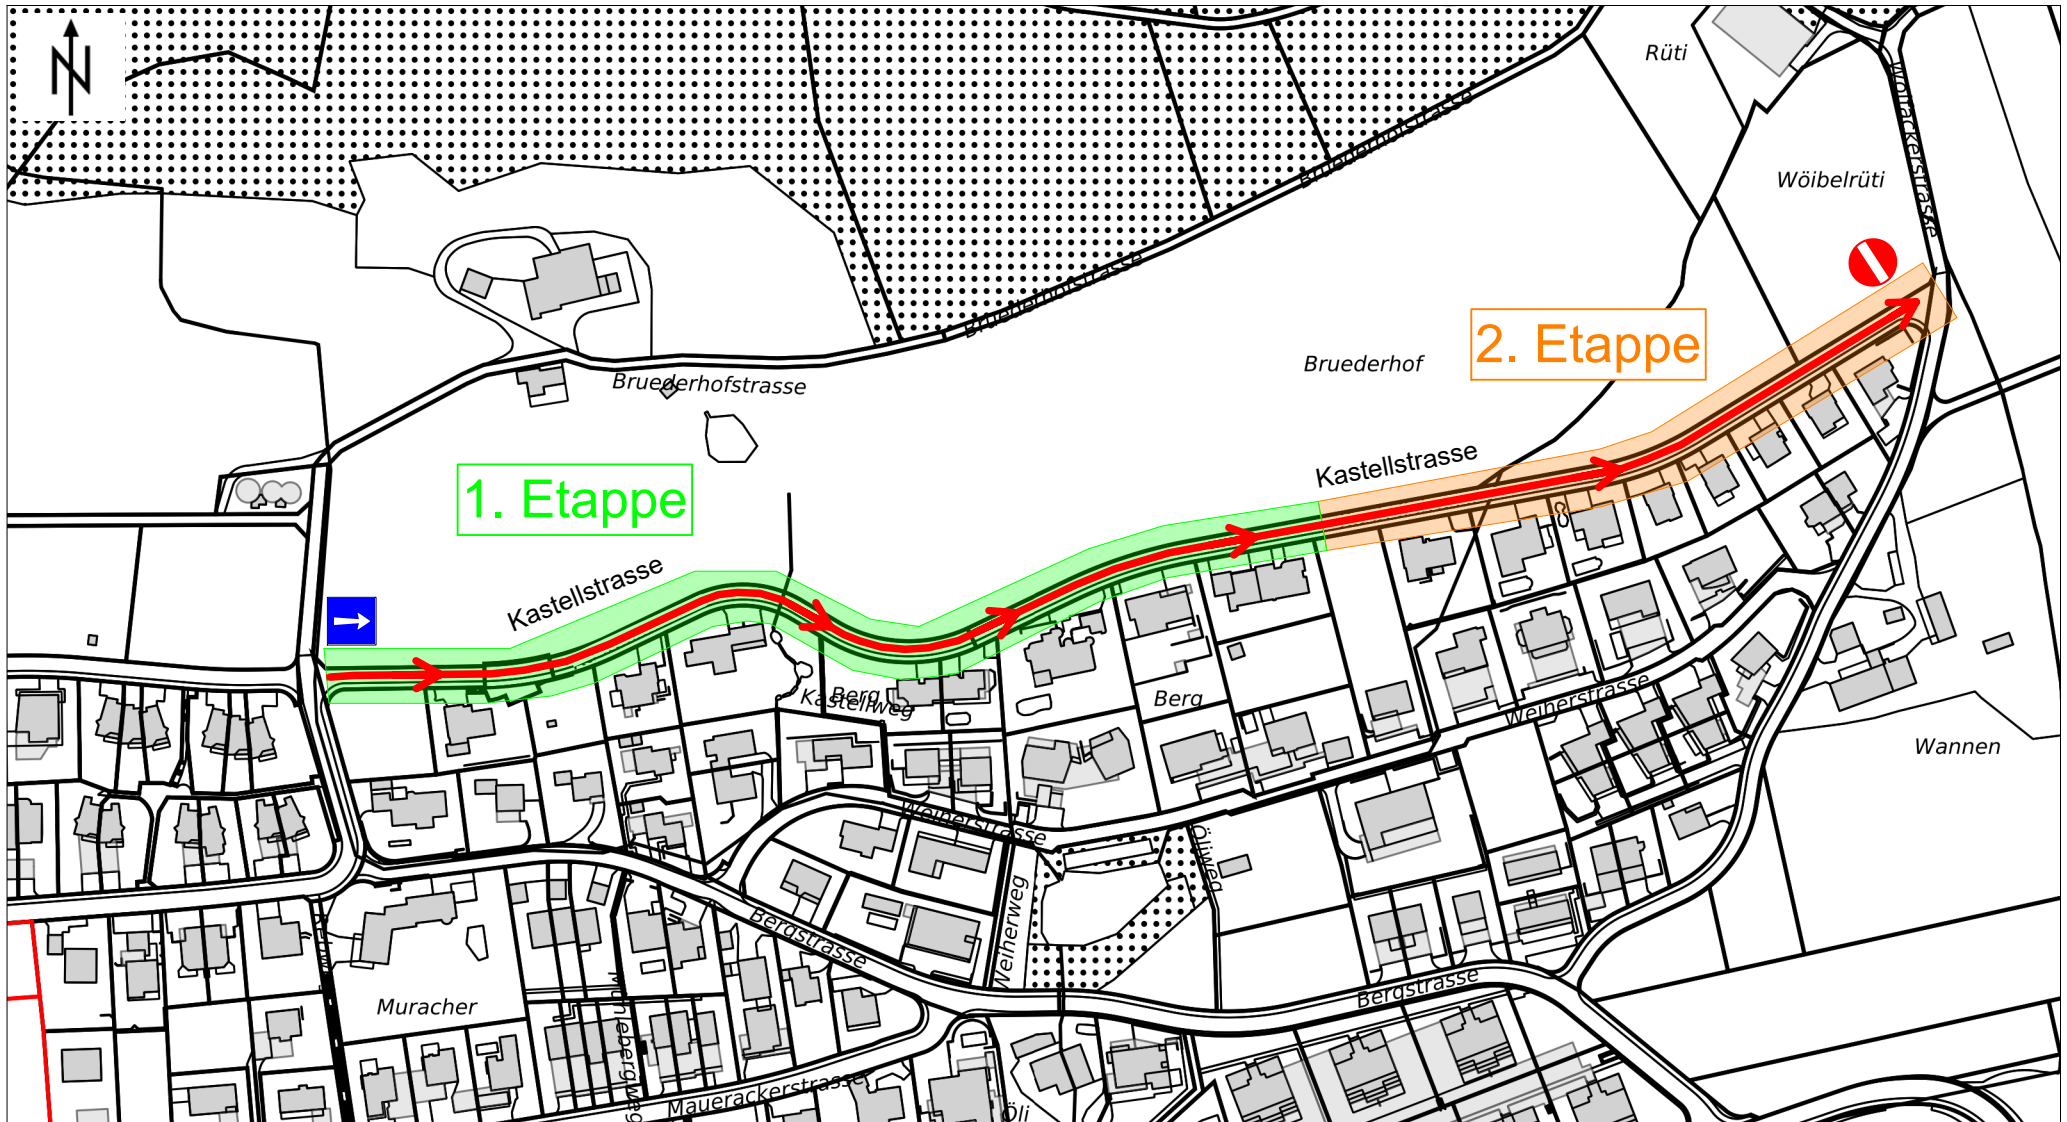

© GIS-ZH, Kanton Zürich, 04.04.2025 08:06:07

Massstab 1:2500

Diese Karte stellt einen Zusammensatz von amtlichen Daten verschiedener Stellen dar. Keine Garantie für Richtigkeit, Vollständigkeit und Aktualität. Rechtsverbindliche Auskünfte erteilen allein die zuständigen Behörden.
Darf nicht für Baueingaben verwendet werden. Katasterpläne Amtliche Vermessung können beim örtlichen Nachführungs-Geometer bezogen werden.

Zentrum: [2675311.42,1257309.05]