

BAUSTELLEN-INFO

Sanierung Bachtobelstrasse Wehntalerstr. – bis Kehrplatz

An die betroffenen Anwohner

Wir verbessern die Infrastruktur in Ihrer Umgebung.

Für eine zuverlässige und sichere Versorgung erneuert die Gemeinde Regensdorf die Fahrbahn inkl. Entwässerung, sowie die Querung der Wasserleitung der Bachtobelstrasse. Zusätzlich wird eine moderne Beleuchtung installiert.

Geplanter Bauablauf:

- **Baustart:** Montag, 02. Februar 2026
- **Dauer:** voraussichtlich bis Mitte Mai 2026
- **Baustellenbereich:** Bereich Wehntalerstrasse bis Kehrplatz

Wichtige Hinweise:

- **Kehricht- und Grüngutabfuhr:** Weiterhin sichergestellt.
- **Vollsperrung für Fahrbahneinbau:** Die Bachtobelstrasse wird teilweis komplett gesperrt. Die Daten werden frühzeitig bekannt gegeben.
- **Parkmöglichkeiten:** Die Besucherparkplätze sind gesperrt. Bitte nutzen Sie die umliegenden öffentlichen Parkplätze.
- **Tiefgaragenzufahrt:** Bleibt geöffnet, Achtung Gegenverkehr, die Zufahrt ist nur auf Sicht möglich

Ihre Ansprechperson:

- Mauro Almeida, Örtliche Bauleitung, T: +41 44 843 41 22
mauro.almeida@efp.ch

Wir bemühen uns, die Unannehmlichkeiten für Sie so gering wie möglich zu halten und danken Ihnen für Ihr Verständnis und Ihre Geduld.

Jetzt scannen für
aktuelle News!



Bachtobelstrasse




Ingenieure Planer Geometer

Gemeinde Regensdorf
Baustelleninfoplan 1 : 2500

Datum: 15.01.2026 / voe
24030 TB 501,502

EFP AG · Affolternstrasse 18 · 8105 Regensdorf
Telefon 044 843 41 41 · www.efp.ch · info@efp.ch

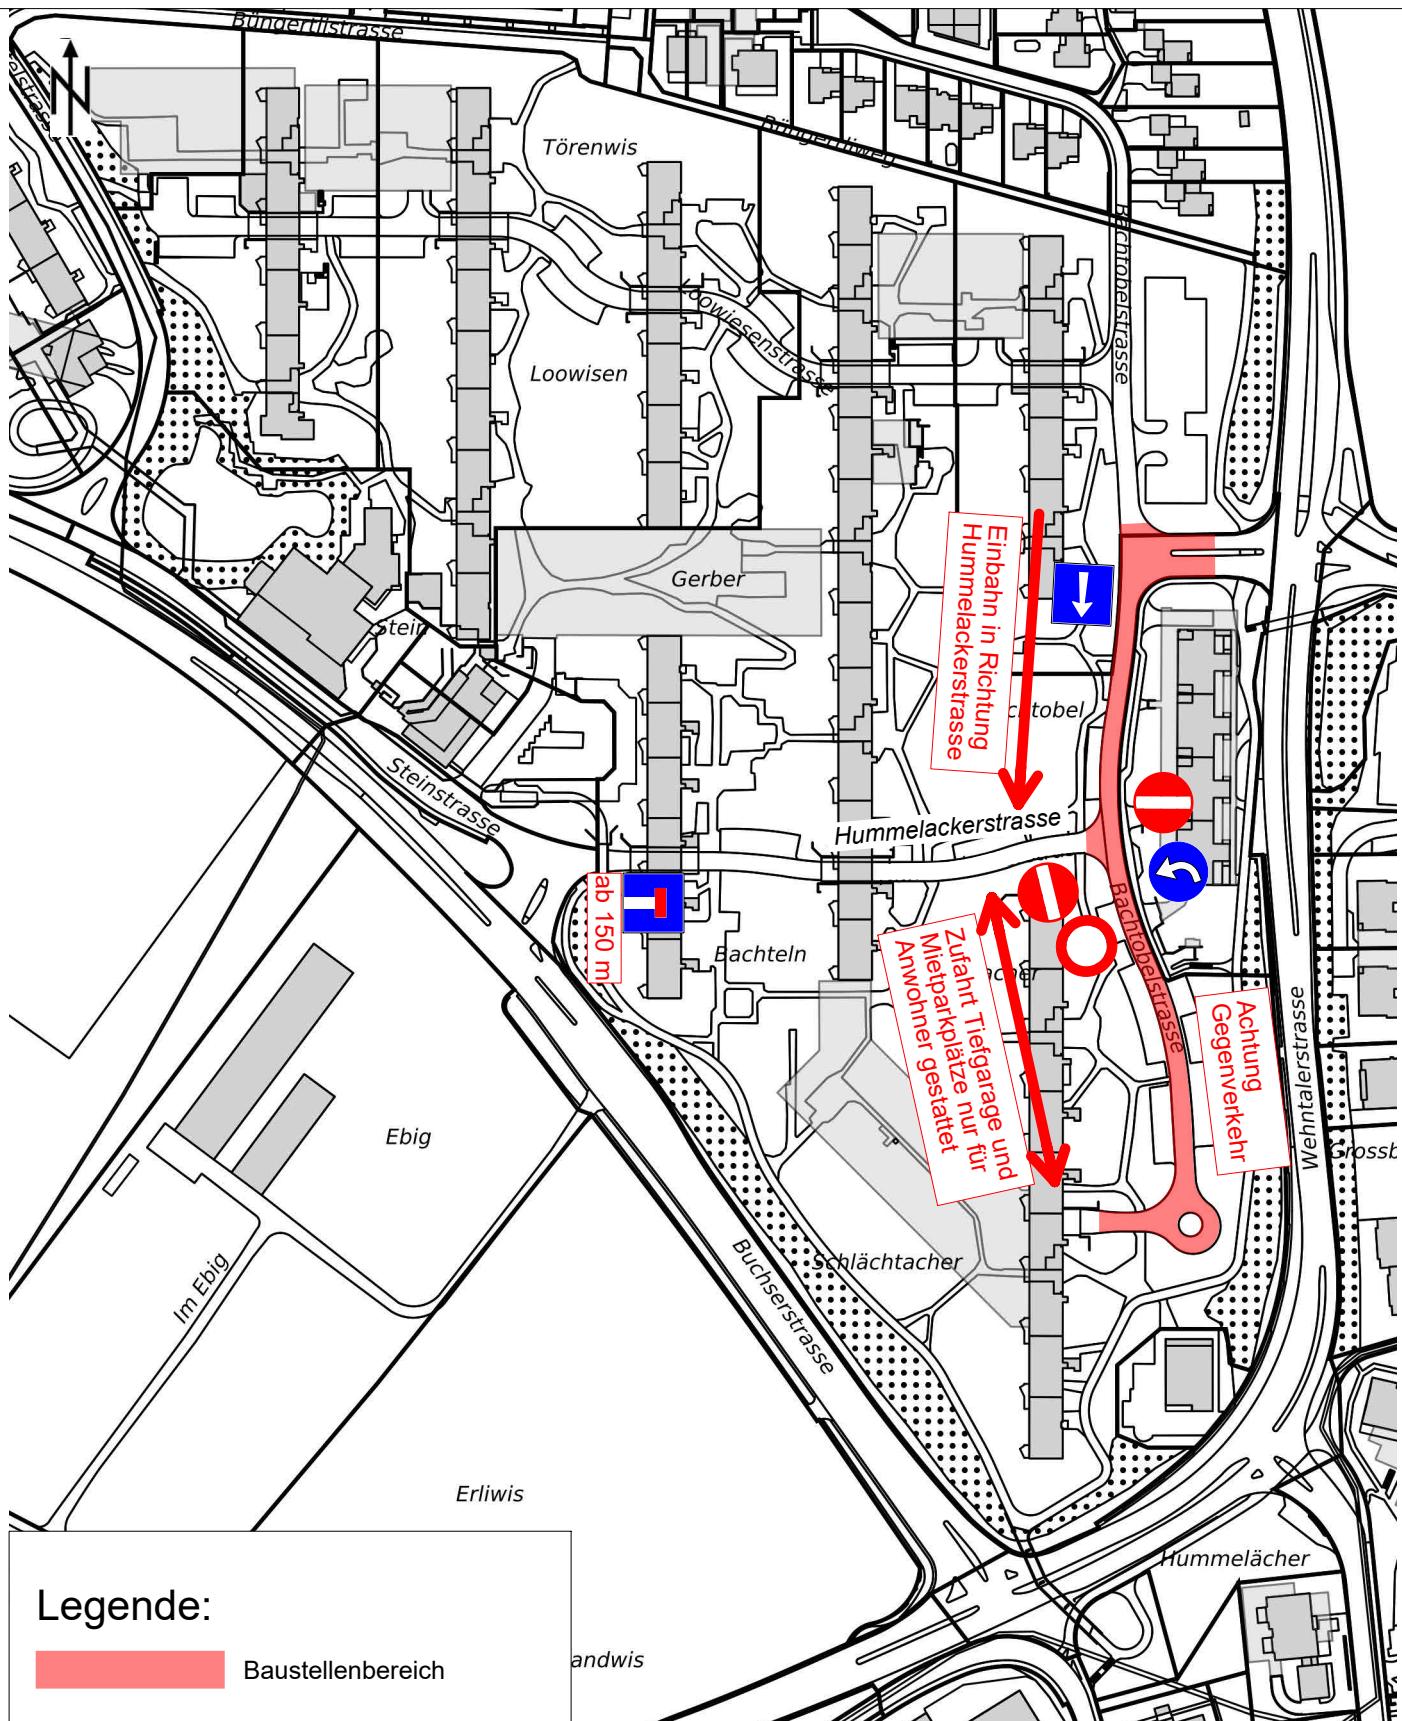

© GIS-ZH, Kanton Zürich, 14.01.2026 09:04:02

Diese Karte stellt einen Zusammenzug von amtlichen Daten verschiedener Stellen dar. Keine Garantie für Richtigkeit, Vollständigkeit und Aktualität. Rechtsverbindliche Auskünfte erteilen allein die zuständigen Behörden.

Massstab 1:2500

0 20 40 60m

Zentrum: 2677285 / 1256170