



An die betroffenen Liegenschaften
8153 Rümlang

Januar 2026

Sanierungsarbeiten an der Köschenrüti-Bärenbohlstrasse

Abschnitt Kuppe Bärenbohlstrasse bis Reservoir Lee

Damit Sie auch in Zukunft von einer sicheren und leistungsfähigen Infrastruktur profitieren können, erneuert die Gemeinde Rümlang die Wasserleitung im erwähnten Abschnitt.

Die Tiefbauarbeiten wurden an die Toldo AG, Wetzikon und die Rohrlegearbeiten an die Peter Alber AG, Höri vergeben.

Die Bauarbeiten beginnen am Montag, 02. Februar 2026 und dauern voraussichtlich bis Mai 2026

Zur Optimierung des Bauablaufs wird ab dem 02. Februar 2026 ein Verkehrskonzept eingerichtet. Dieses beinhaltet mehrere Etappen und Vollsperrungen. In der ersten Bauphase wird die Bärenbohlstrasse von der Katzenrütistrasse bis zur Kuppe in der Bärenbohlstrasse gesperrt. In der zweiten Bauphase werden in der Chätschstrasse die Bauarbeiten unter Verkehr mit halbseitiger Sperrung ausgeführt.

Für die Anwohner im Baustellenbereich ist die Zu- und Wegfahrt zu den Liegenschaften grundsätzlich möglich, es ist jedoch mit Behinderungen zu rechnen. Die Kehricht- und Grüngutabfuhr bleibt während der ganzen Bauzeit gewährleistet.

Bitte beachten Sie die Signalisation vor Ort und auf dem Übersichtsplan. (Rückseite dieses Schreibens)

Für den Einbau der Fahrbahnbeläge müssen die Bärenbohlstrasse und die Chätschstrasse, im Baustellenbereich aus Qualitätsgründen vollständig gesperrt werden. Über den Zeitpunkt der Vollsperrung werden wir Sie frühzeitig informieren.

Es ist leider unumgänglich, dass bei solch aufwendigen Bauarbeiten mit Behinderungen und Emissionen zu rechnen ist. Diese Unannehmlichkeiten werden jedoch auf ein Minimum beschränkt.

Wir danken Ihnen für Ihr Verständnis und stehen bei Fragen gerne zur Verfügung.

Freundlich grüßt
EFP AG

Thomas Haab
örtliche Bauleitung
Telefon 044 843 41 11

geht an:


- Die betroffenen Anwohner
- Gemeindeverwaltung Rümlang
- Kantonspolizei Zürich, Verkehrszug Bülach
- Gemeindepolizei RONN
- Schutz und Rettung Zürich / Rettungsdienst Flughafen
- Feuerwehr Rümlang
- P. Bader AG (Kehrichtabfuhr)
- Schulbus
- Baustellenbezogene Unternehmer

Gemeinde Rümlang

Bärenbohl-Rotgrueb-Lee
Baustelleninfoplan 1 : 5000

Datum: 12.01.2026/voe
23028 TB 510-512

EFP AG · Affolternstrasse 18 · 8105 Regensdorf
Telefon 044 843 41 41 · www.efp.ch · info@efp.ch

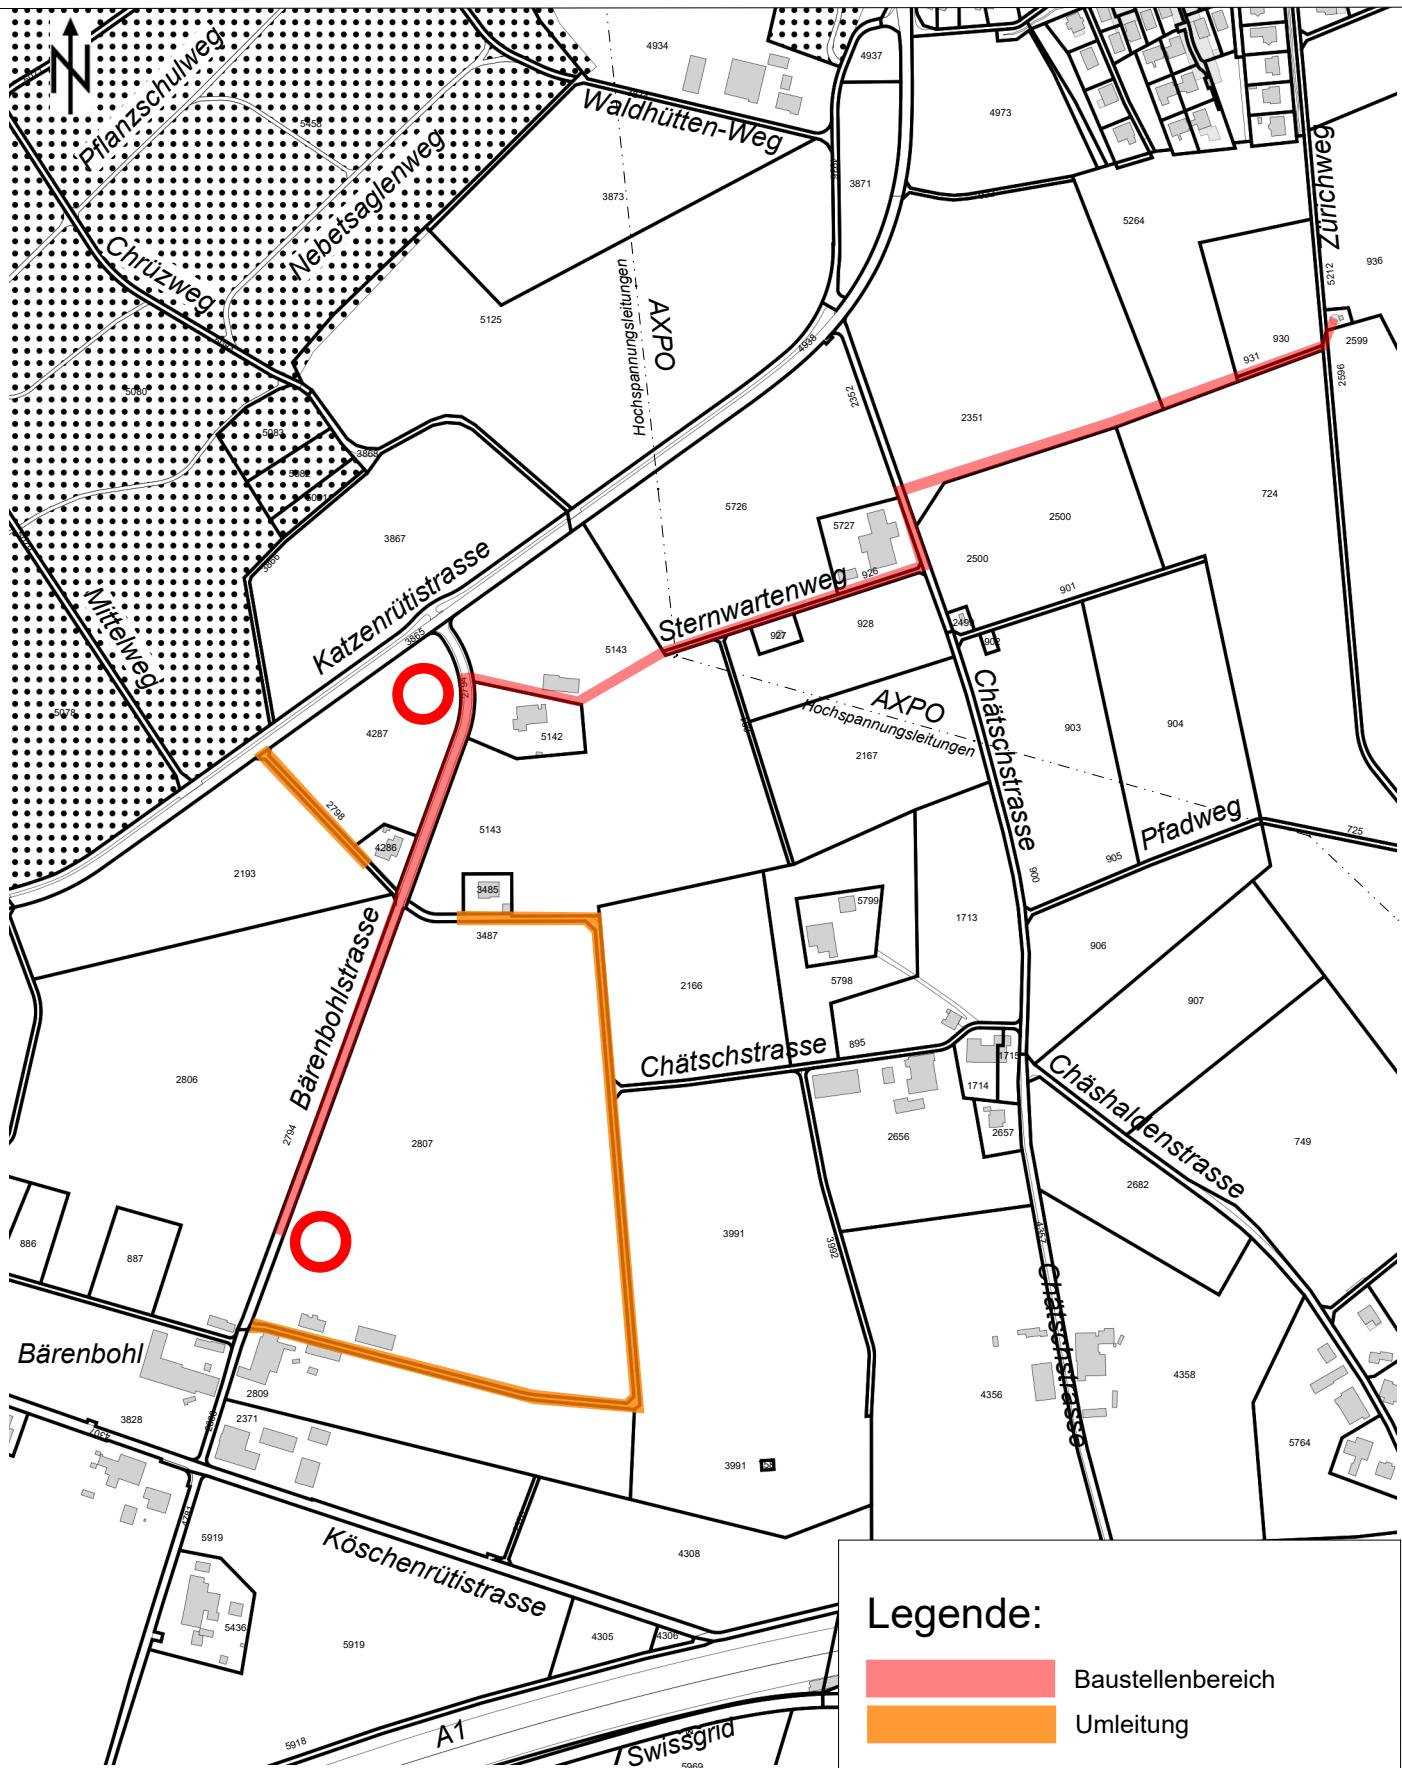

Legende:

Baustellenbereich

Umleitung

© GIS-ZH, Kanton Zürich, 12.01.2026 08:30:06

Diese Karte stellt einen Zusammenzug von amtlichen Daten verschiedener Stellen dar. Keine Garantie für Richtigkeit, Vollständigkeit und Aktualität. Rechtsverbindliche Auskünfte erteilen allein die zuständigen Behörden.

Massstab 1:5000

0 50 100 150m

Zentrum: 2681858 / 1254701